

SCHNITT A

KINDERHAUS + BÜRGERHAUS  
MELUNER STRASSE  
STUTT GART -VAIHINGEN  
LAUCHHAU + LAUCHÄCKER

BAUHERR  
LANDESHAUPTSTADT STUTT GART  
REFERAT SOZIALES, JUGEND  
UND GESUNDHEIT  
JUGENDAMT

VERTRETEN DURCH DAS  
HOCHBAUAMT STUTT GART  
DOROTHEENSTRASSE 4  
70173 STUTT GART


PLANUNG  
KOHLHOFF  
ARCHITEKTEN  
BÖHEMSTRASSE 43  
D 70199 STUTT GART

ANERKANNT  
DER BAUHERR  
STUTT GART, DEN

GEFERTIGT  
DIE ARCHITEKTEN  
STUTT GART, DEN

PROJEKT 770  
PLAN 305  
DATUM 01.02.2005  
GEZEICHNET MENKE  
MASSSTAB 1 : 200

BAUANTRAG  
SCHNITT A

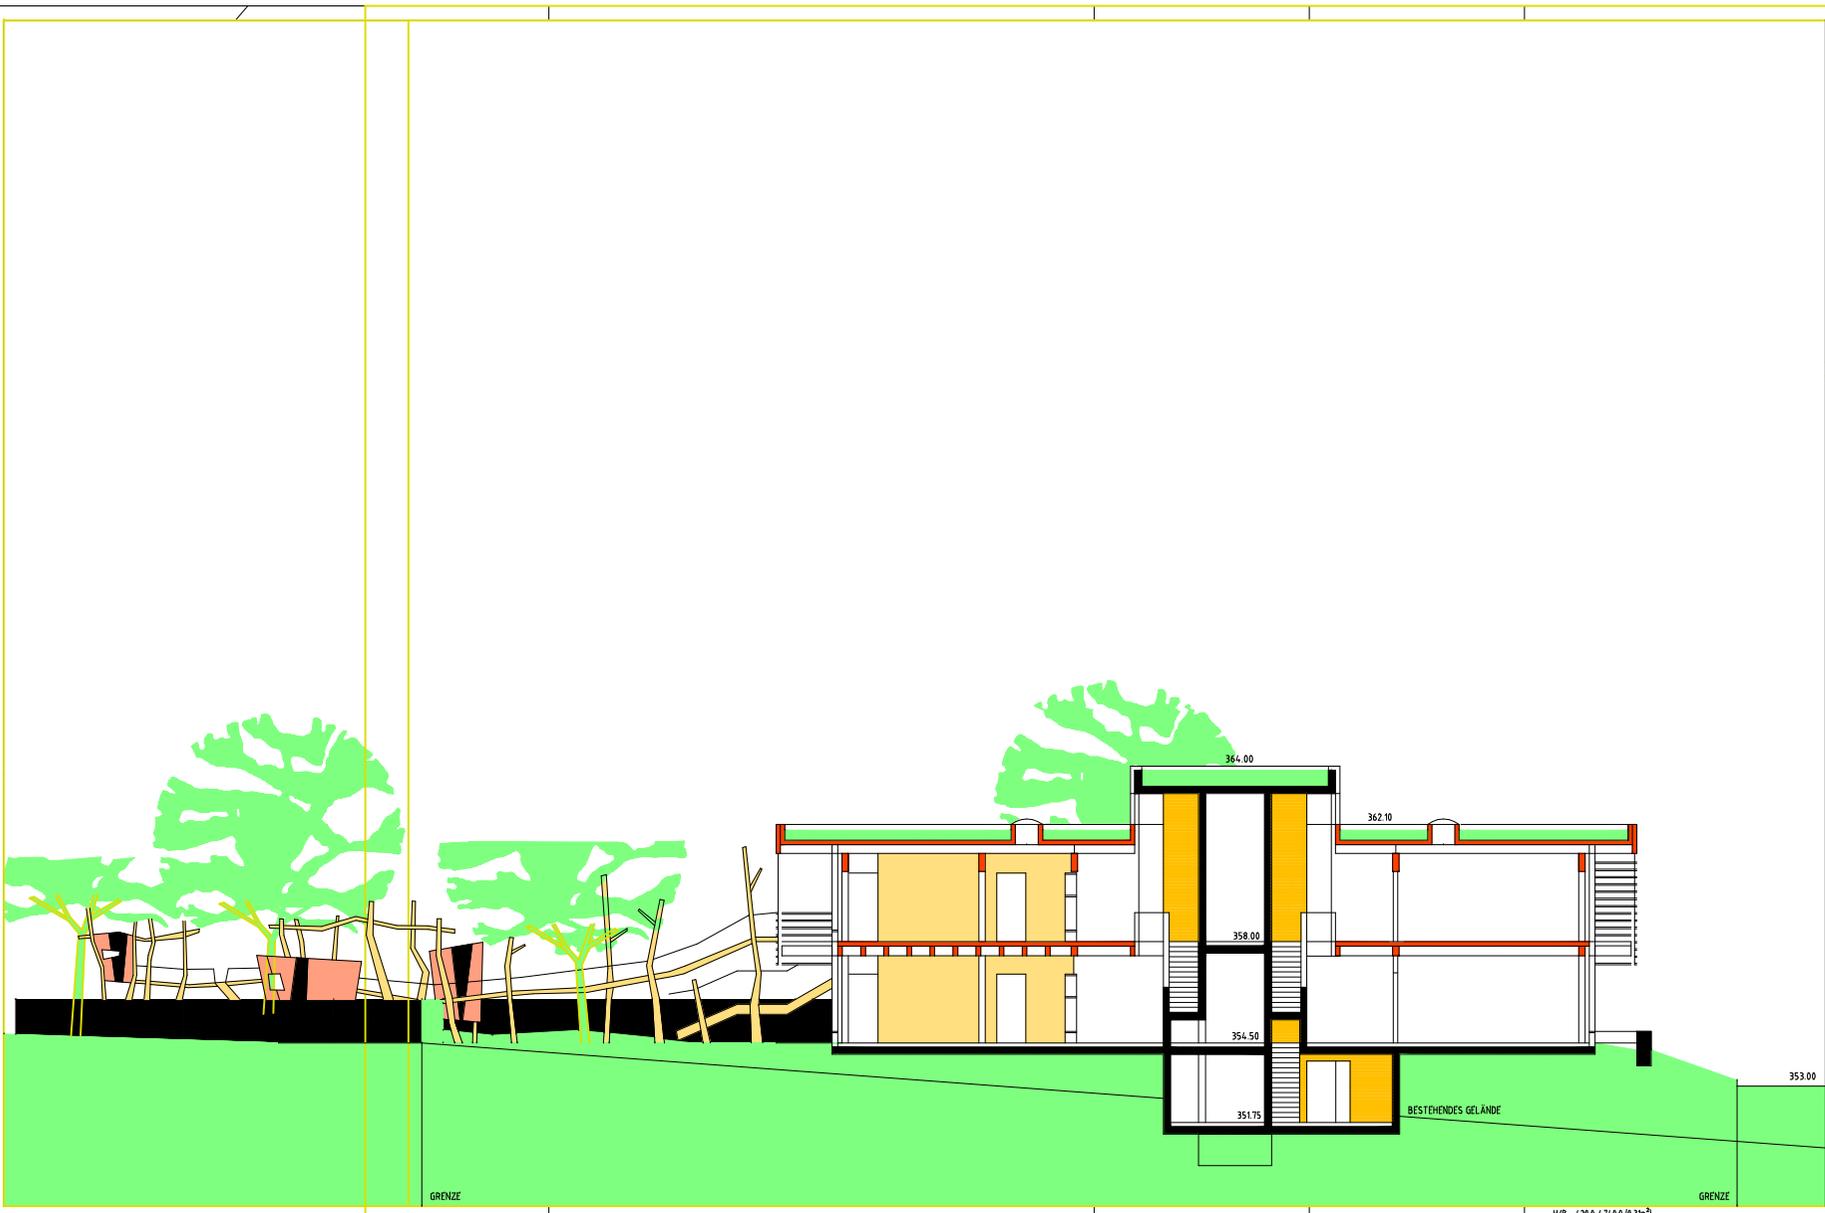

H/B = 4200 / 7100 (0.31m<sup>2</sup>)

Alpan